



НМЗ "ЮПИТЕР-1.11"
жилое на 4 человека+кухня и рабочее место
повышенной комфортности (2,8х9м)

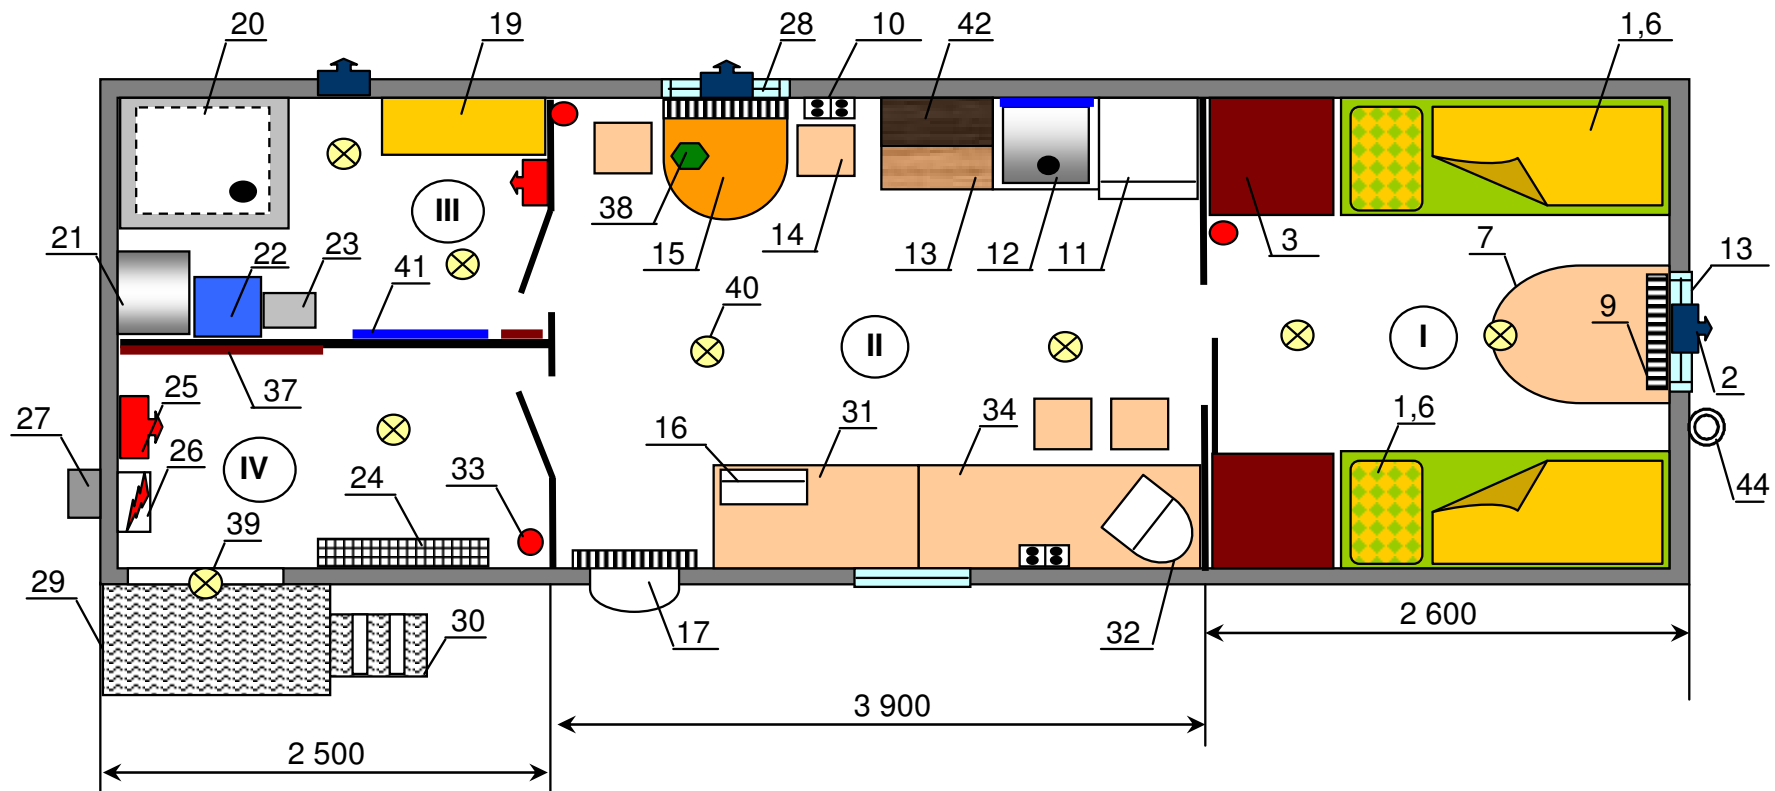


- I Спальное помещение
- II Кухонное помещение
- III Душевая комната
- IV Тамбур

34. Стол письменный

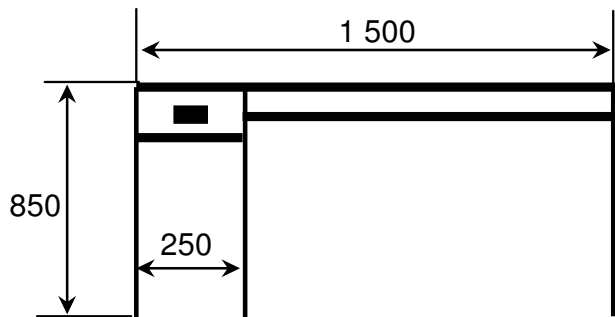

34. Столешница

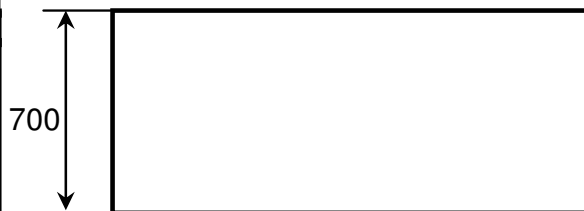

31. Стол-тумба

