


НМЗ "ЮПИТЕР-1.21"

жилое на 4 человека с комнатой мастера

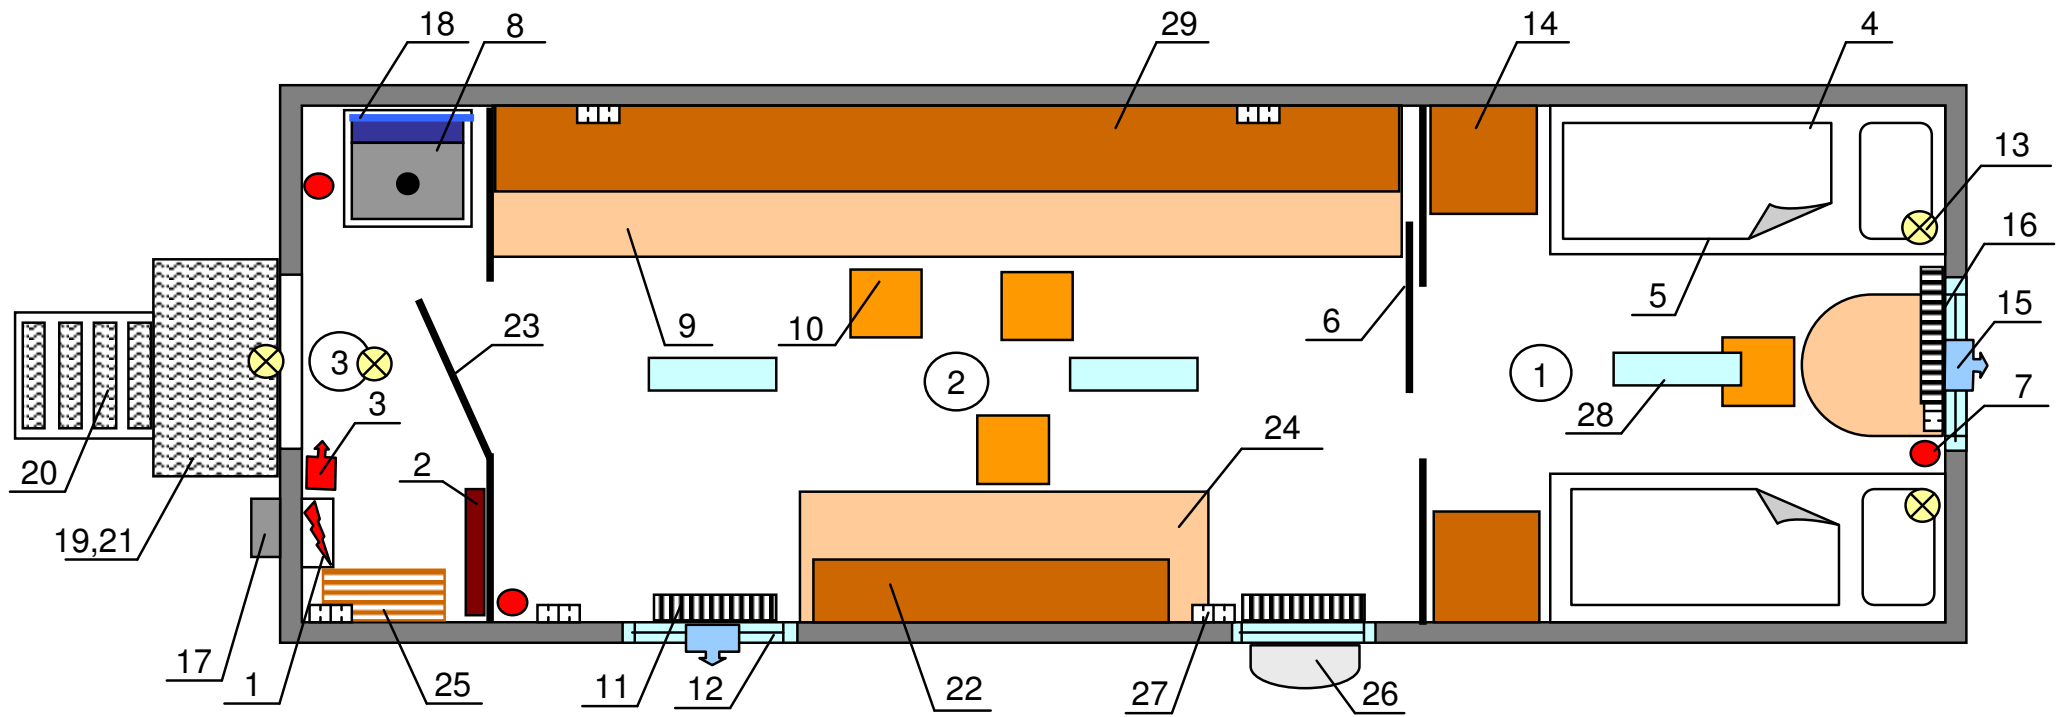

- 1- спальное помещение
- 2- комната мастера
- 3- тамбур