


НМЗ "ЮПИТЕР-1.22"
жилое на 4 человека с сушилкой

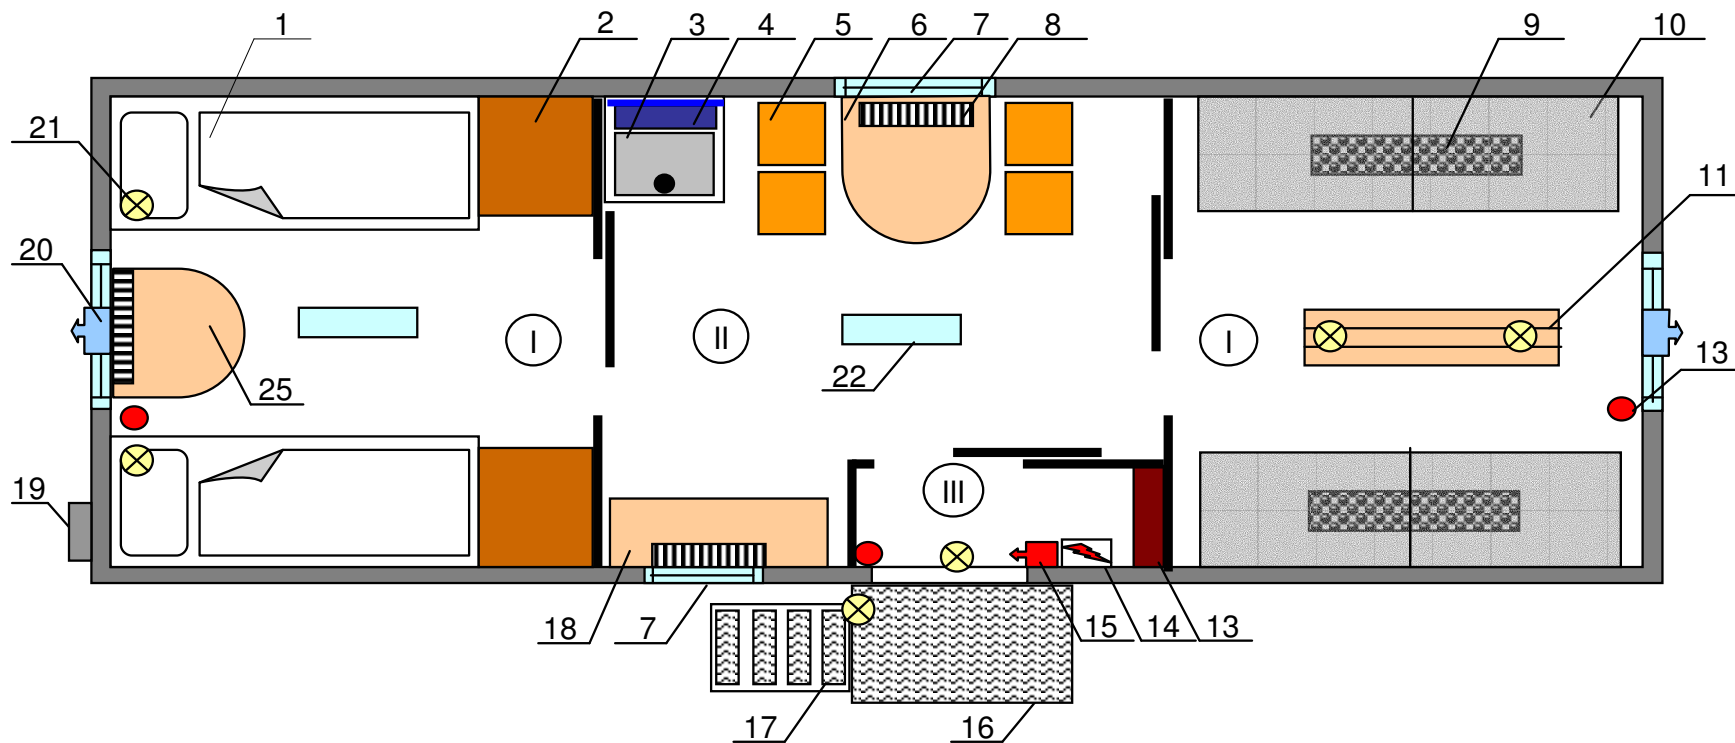

Экспликация помещений

- I - спальное помещение
- II - общая комната
- III - тамбур