НМЗ "ЮПИТЕР-2.02"
для просушивания одежды на 20 боксов

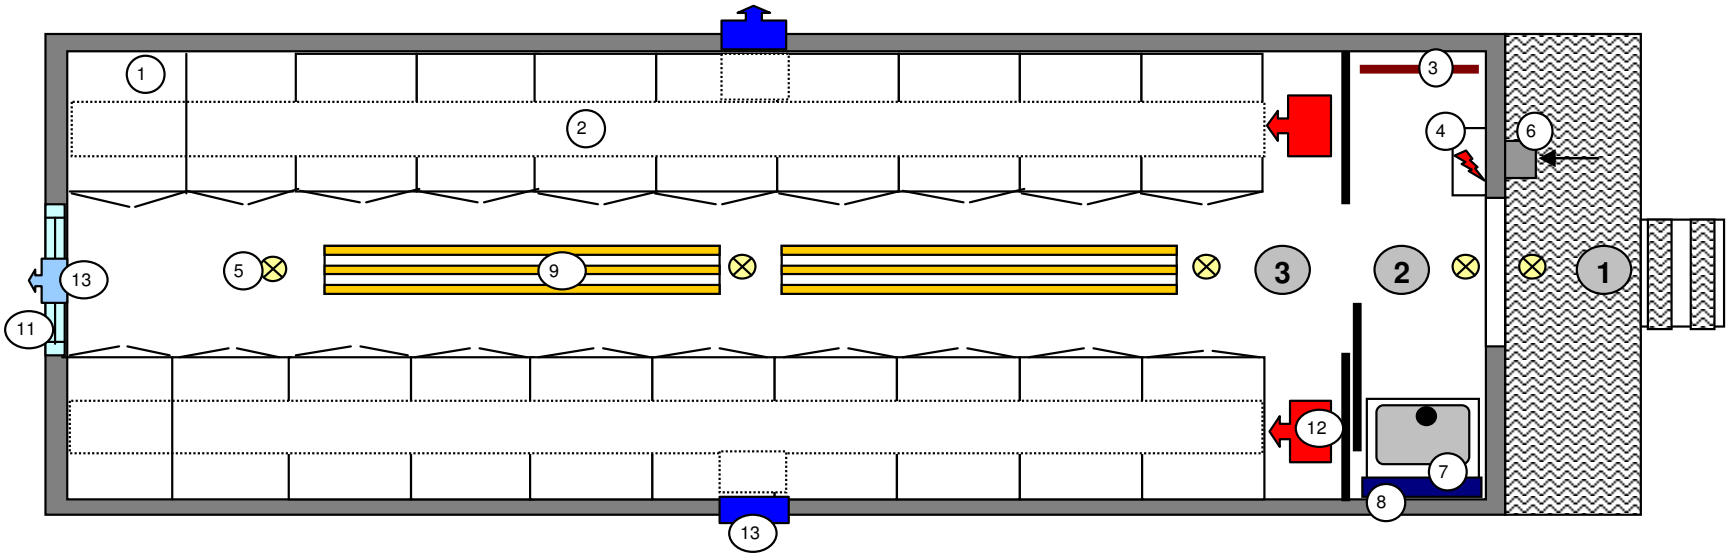

Экспликация помещений

1- ВХОДНАЯ ПЛОЩАДКА

2- ТАМБУР

3- СУШИЛЬНОЕ ПОМЕЩЕНИЕ