


НМЗ "ЮПИТЕР-2.05"
сушилка + культбудка (2,5х8м)

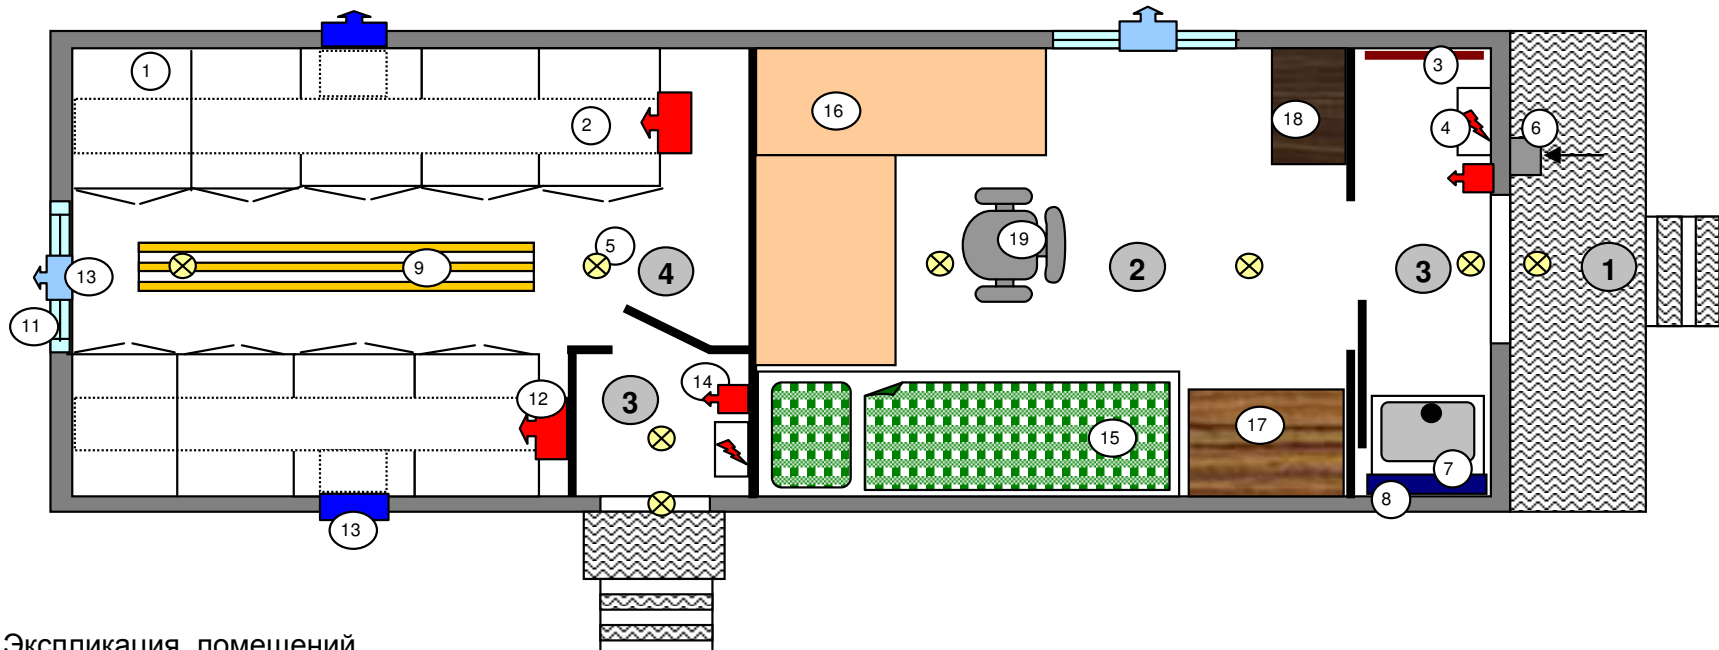

Экспликация помещений

- 1- ВХОДНАЯ ПЛОЩАДКА
- 2- КОМНАТА МАСТЕРА
- 3- ТАМБУР
- 4- СУШИЛЬНОЕ ПОМЕЩЕНИЕ