


НМЗ "ЮПИТЕР-2.06" сушилка с душевой

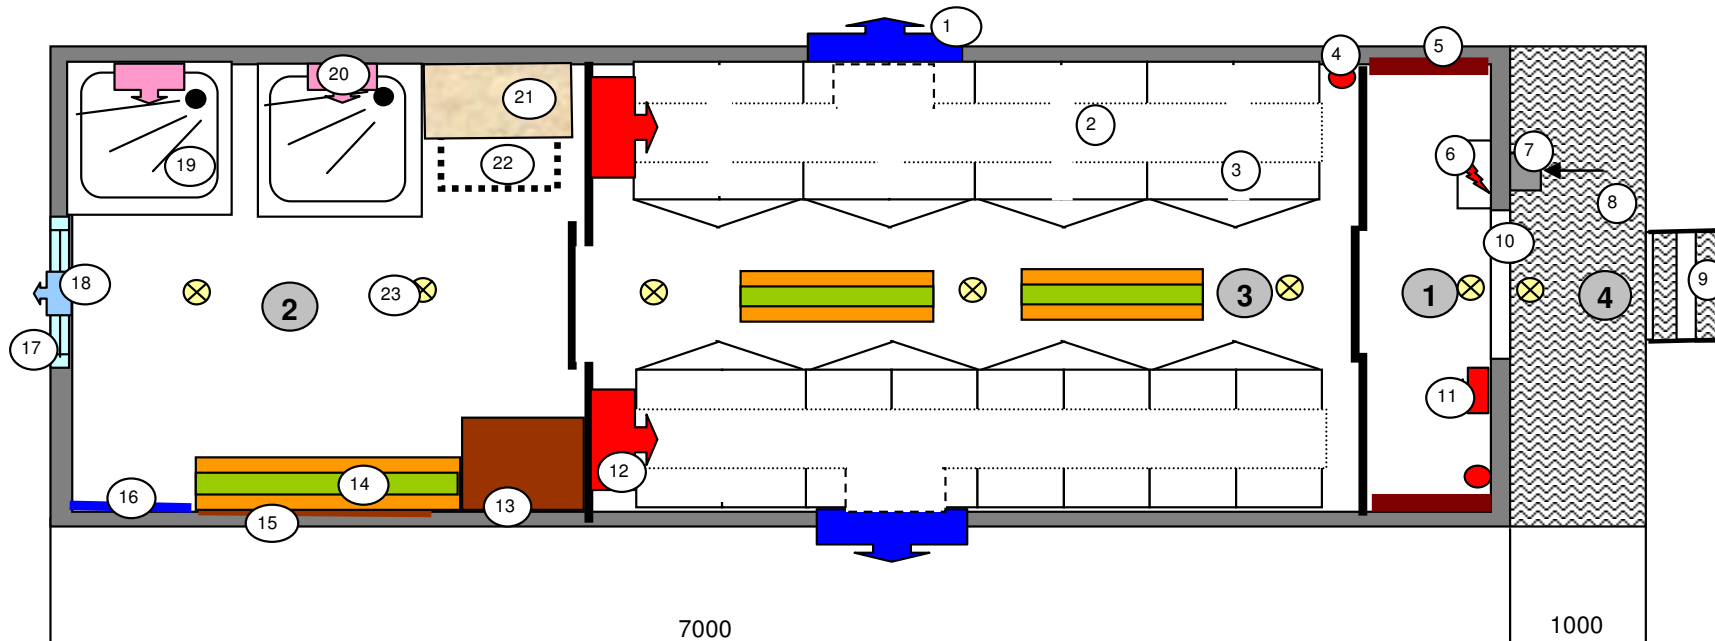

Экспликация помещений

- 1- ТАМБУР
- 2-ДУШЕВОЕ ПОМЕЩЕНИЕ
- 3- СУШИЛЬНОЕ ПОМЕЩЕНИЕ
- 4- ВХОДНАЯ ПЛОЩАДКА