


НМЗ "ЮПИТЕР-6.01" офис на 5 рабочих мест

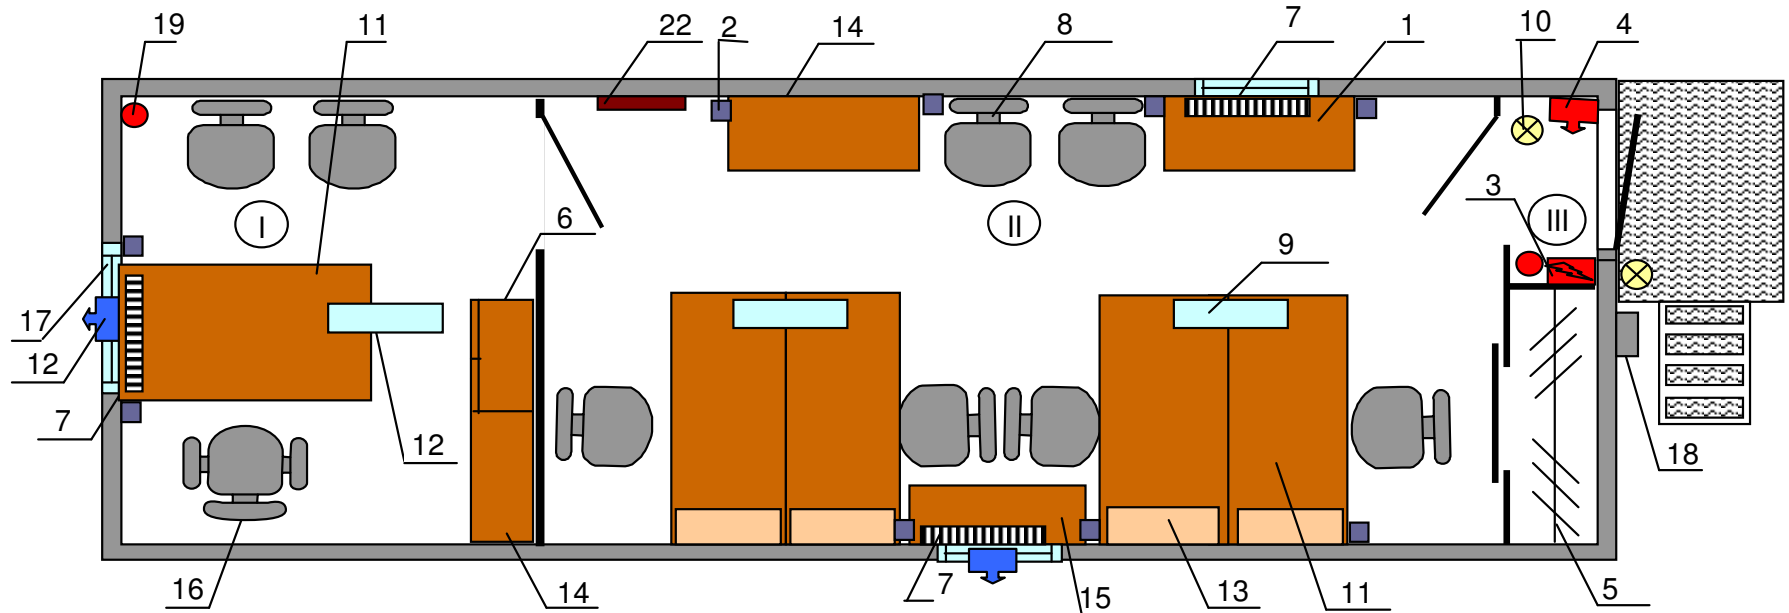


Экспликация помещений

I - кабинет руководителя
II - рабочий зал
III - тамбур

- 1- стол приставной
- 2- розетки
- 3- щит электрический
- 4- тепловентилятор
- 5- шкаф -купе встроенный
- 6- шкаф платяной с антресолью
- 7- обогреватель масляный.
- 9- светильник люминесцентный
- 10- светильник НБП-02
- 11- стол компьютерный
- 12- вентилятор вытяжной

Спецификация

- 13- полка навесная для документов
- 14- шкаф под документы
- 15- тумба под факс и принтер
- 16- кресло офисное
- 17- окно пластиковое
- 18- бокс электропровода
- 19- огнетушитель
- 20- трап входной
- 21- площадка входная
- 22- вешалка

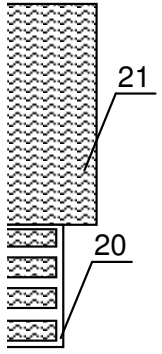

}