


НМЗ "ЮПИТЕР-6.03" офис на 5 рабочих мест

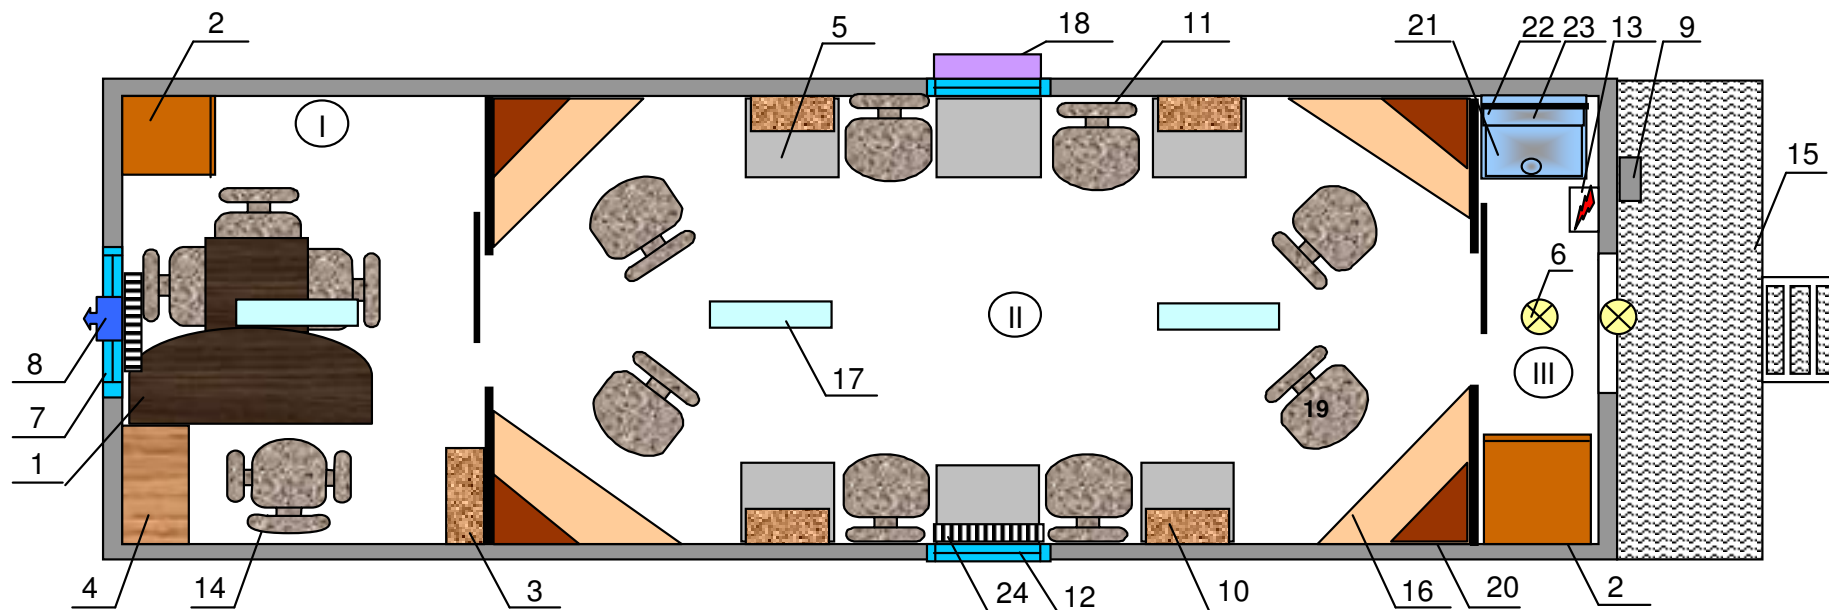

Экспликация помещений

I - кабинет руководителя

II - рабочий зал

III - тамбур

- 1- стол рабочий руководителя
- 2- шкаф платяной с антресолью
- 3- шкаф под документы
- 4- стол компьютерный
- 5- тумба под принтер
- 6- светильник НБП
- 7- окно
- 8- вентилятор вытяжной
- 9- бокс электропровода

Спецификация

- 10- шкаф для документов навесной
- 11- стул офисный
- 12- тумба под факс
- 13- щит электрический
- 15- площадка входная
- 16- стол компьютерный однотумбовый с выдвижной полкой
- 17- светильник ЛПО
- 18- кондиционер
- 19- кресло офисное
- 20- полка под документы угловая
- 21- тумба с мойкой из нержавеющей
- 22- зеркало
- 23- водонагреватель
- 24- радиатор масляный