


НМЗ "ЮПИТЕР-6.05"
Офис на 12 рабочих мест

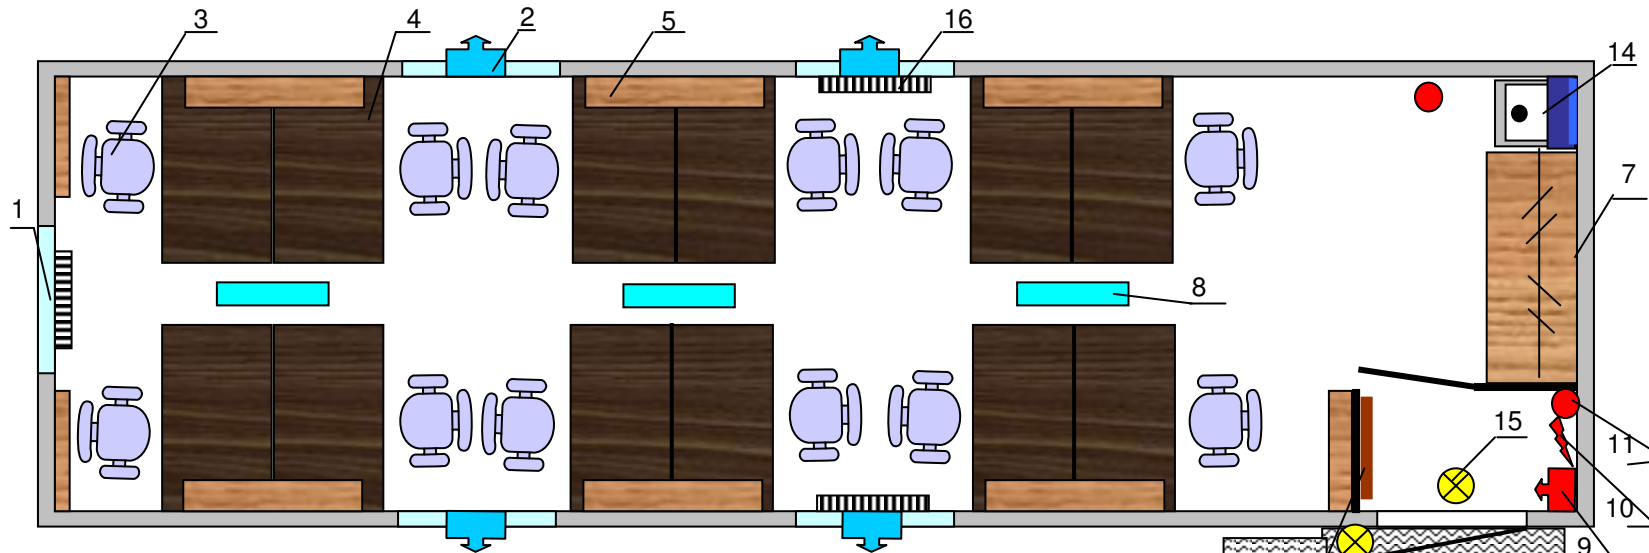

Экспликация помещений

- 1.тамбур
- 2.рабочий зал

Спецификация

- 1-окно
- 2-вентилятор
- 3-кресло
- 4-стол

- 5-полка
- 6-вешалка
- 7-шкаф-купе
- 8-светильник
- 9-тепловентилятор

- 10-электроцит
- 11-огнетушитель
- 12-площадка входн.
- 13-трап входн.
- 14-мойка с водонагреват. и зеркалом